
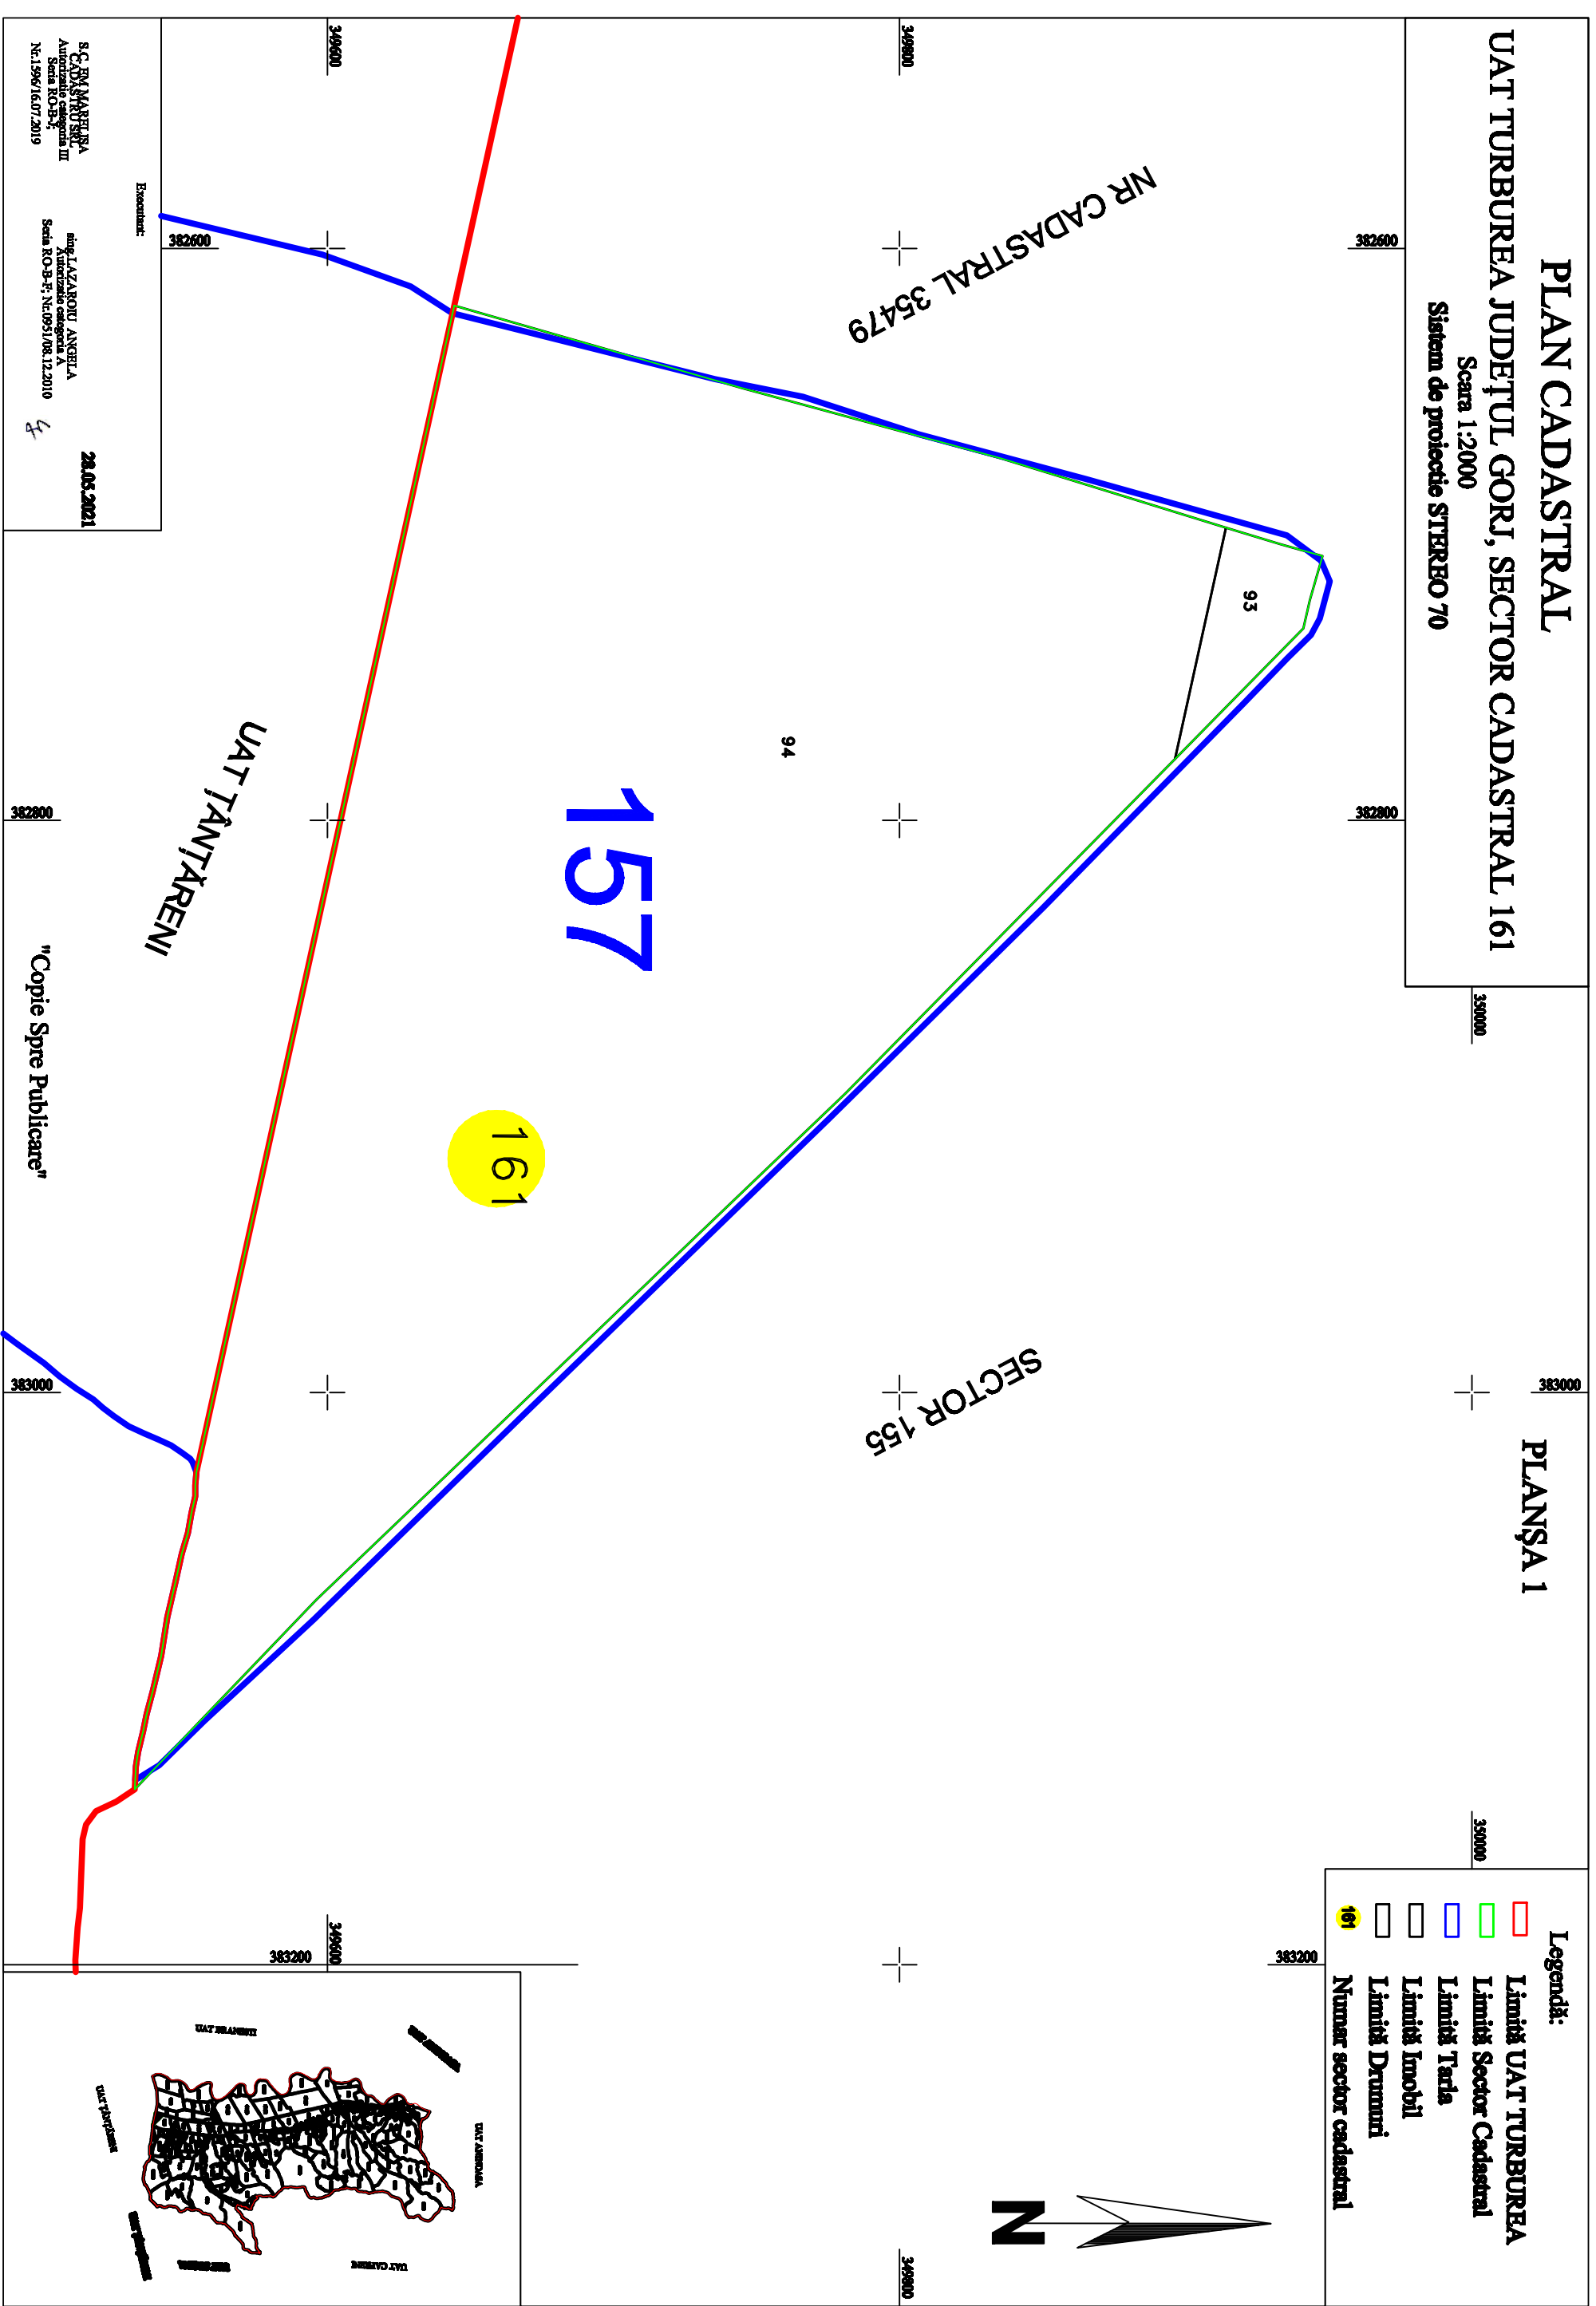


PLAN CADASTRAL
UAT TURBUREA JUDEȚUL GORJ, SECTOR CADASTRAL 161
 Scara 1:2000
 Sistem de proiecție STEREO 70

PLANȘA 1

- Legendă:**
- Limită UAT TURBUREA
 - Limită Sector Cadastral
 - Limită Târta
 - Limită Imobil
 - Limită Drumuri
 - 161 Numar sector cadastral

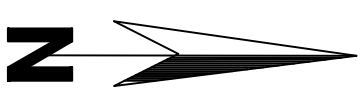

S.C. RM MAREȘA
 CADASTRU SRL
 Autorizație de activitate
 Seria RO-B-F, Nr.0951/08.12.2010

ing.LAZAROIU ANGELIA
 Autorizație de activitate A
 Seria RO-B-F, Nr.0951/08.12.2010

29.05.2021

Executant:

"Copie Spre Publicare"

